


Wände
Blende
Teppich
Schrift

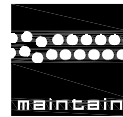

MAINTAIN 2009

13. - 15. Oktober


FVI

Hall 2 Stand 303

Exhibitor's I 47035 - 0

Type Design Stand

Übergabetag 12.10.2009

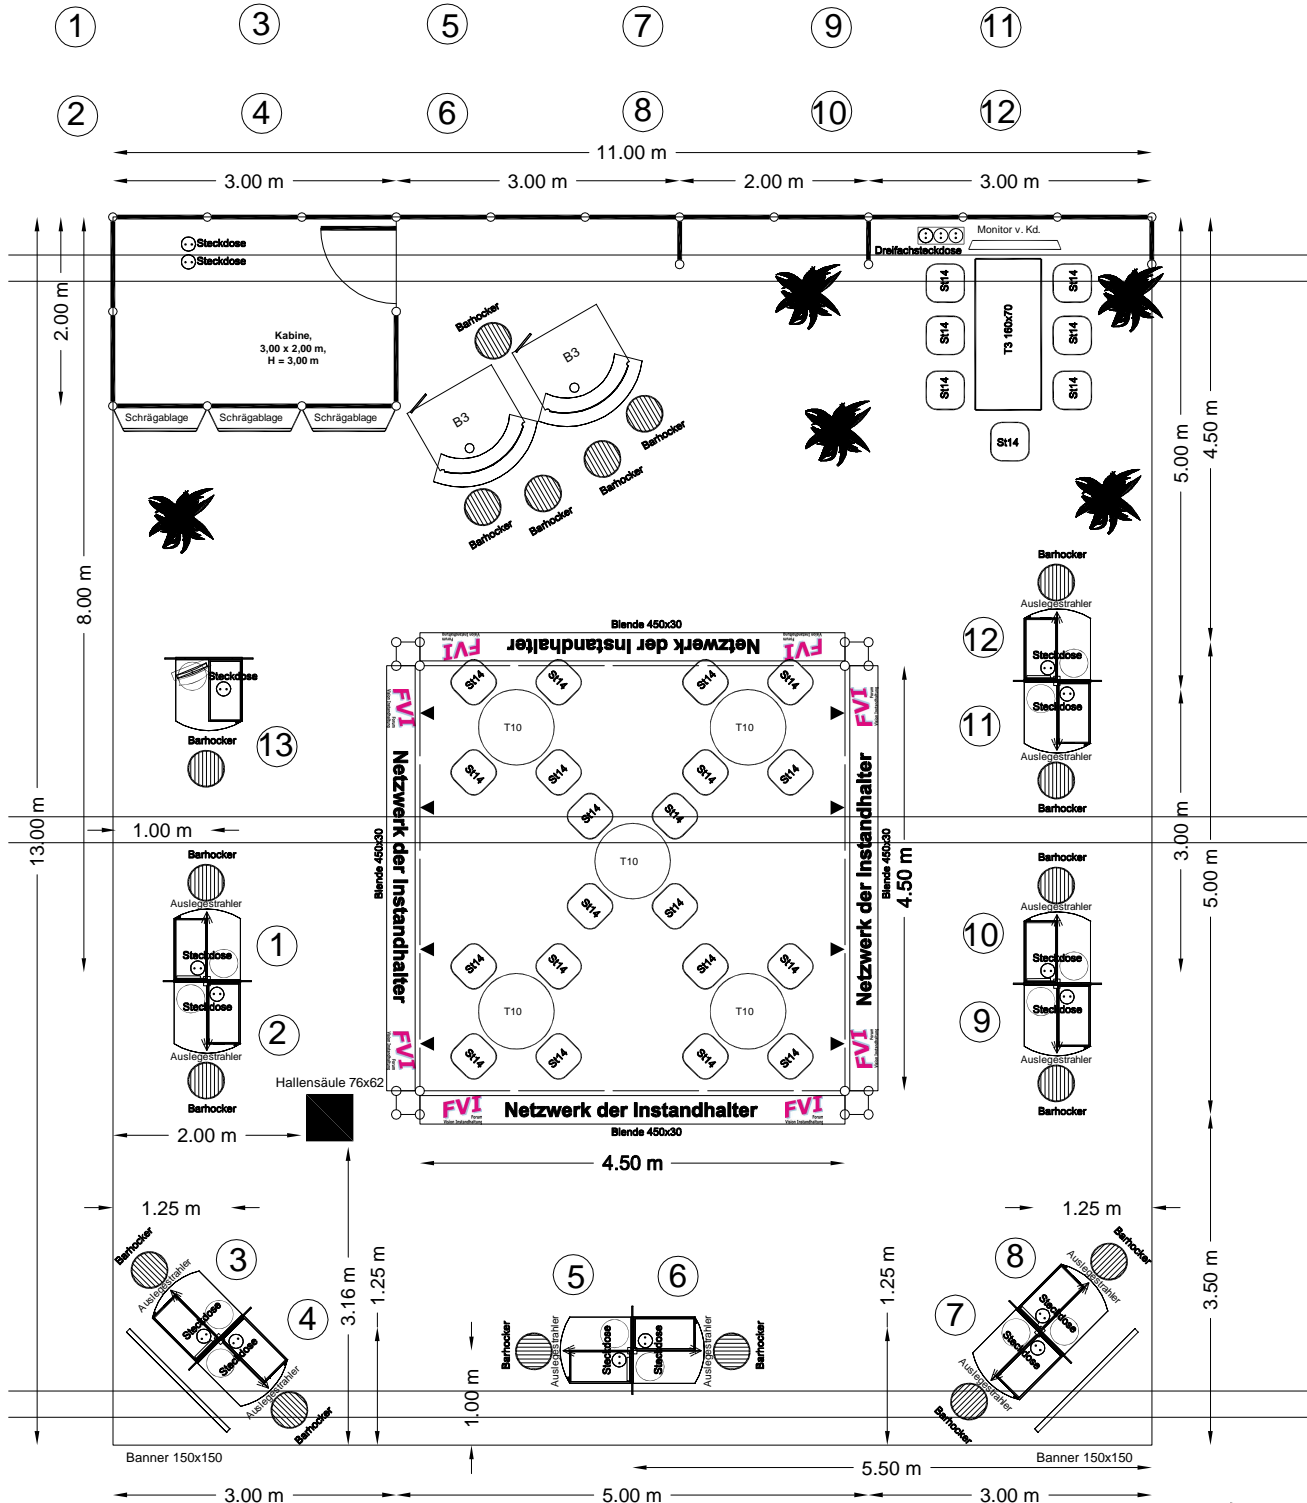

Deckenfleuchte
Ceiling light

Steckdose 230V
Electrical outlet 230V

Spot
Spotlight

Deckenkonstruktion
Ceiling construction

Wandelement mit Stütze
Wall element with support

Diese Zeichnung ist unser geistiges Eigentum und darf ohne unsere Zustimmung weder vervielfältigt noch dritten Personen zugänglich gemacht werden (gem. Urheberrechtsgesetz B.G.B.)

Design Müller-Firouzi Sabine
11 Änderung Müller-Firouzi Sabine
- Tische, + Sitzgruppen

am 7.4.09
am 07.09.09

Copyright by **MEPLAN**
unlimited solutions

